

DOSSIER DE PERMIS D'AMENAGER

EN COURS D'INSTRUCTION

Superficie cessible (Lots 1 à 40) :	18 609 m ²
Superficie voirie (Lot 41) :	4 528 m ²
Superficie espaces verts (Lots 42 à 46) :	3 459 m ²
Superficie totale :	26 596 m²

LEGENDE	
	Périmètre du lotissement
	Chaussée
	Trottoirs
	Cheminerements piétons
	Espaces verts
	Accès automobile interdit
	Servitude d'aqueduc
	Zone boisée non constructible
	Cotes TN avant travaux

GEOMETRE-EXPERT
 HUGES CESBRON
 GEOMETRE-EXPERT DPLG
 26, Place A. Kästler - Parc Tertiaire 4 - Pôle Activ'Océan
 85300 CHALLANS
 Tel : 02.51.93.41.79
 Mail: accueil@cesbrongeometre.fr

DEPARTEMENT DE LA VENDEE
 COMMUNE DE LA GARNACHE

Lotissement "LE SOLEIL LEVANT 2"

"Rue de l'Aurore"

MAITRE D'OUVRAGE :
 SARL SERIM
 Bd Albert Schweitzer
 85300 CHALLANS

ARCHITECTE :
 Stéphane CHABROL
 ARCHITECTE DPLG
 6, Place Albert Einstein
 85300 CHALLANS
 Tel : 02.51.68.31.38
 www.architecte-stephanchabrol.com


PLAN DE COMPOSITION

PA 4	ECHELLE : 1/1000	Référence: 18292-PA-Plans PA-NC
-------------	-------------------------	------------------------------------

Les coordonnées sont rattachées au système RGF 93 CC47.
 Les altitudes sont rattachées au système NGF IGN 69.

Les cotes et surfaces ne seront définitives qu'après bornage des lots.

Indice	Date	Modifications / Observations
A	27-06-2018	Pièces pour dépôt du dossier de Permis d'Aménager

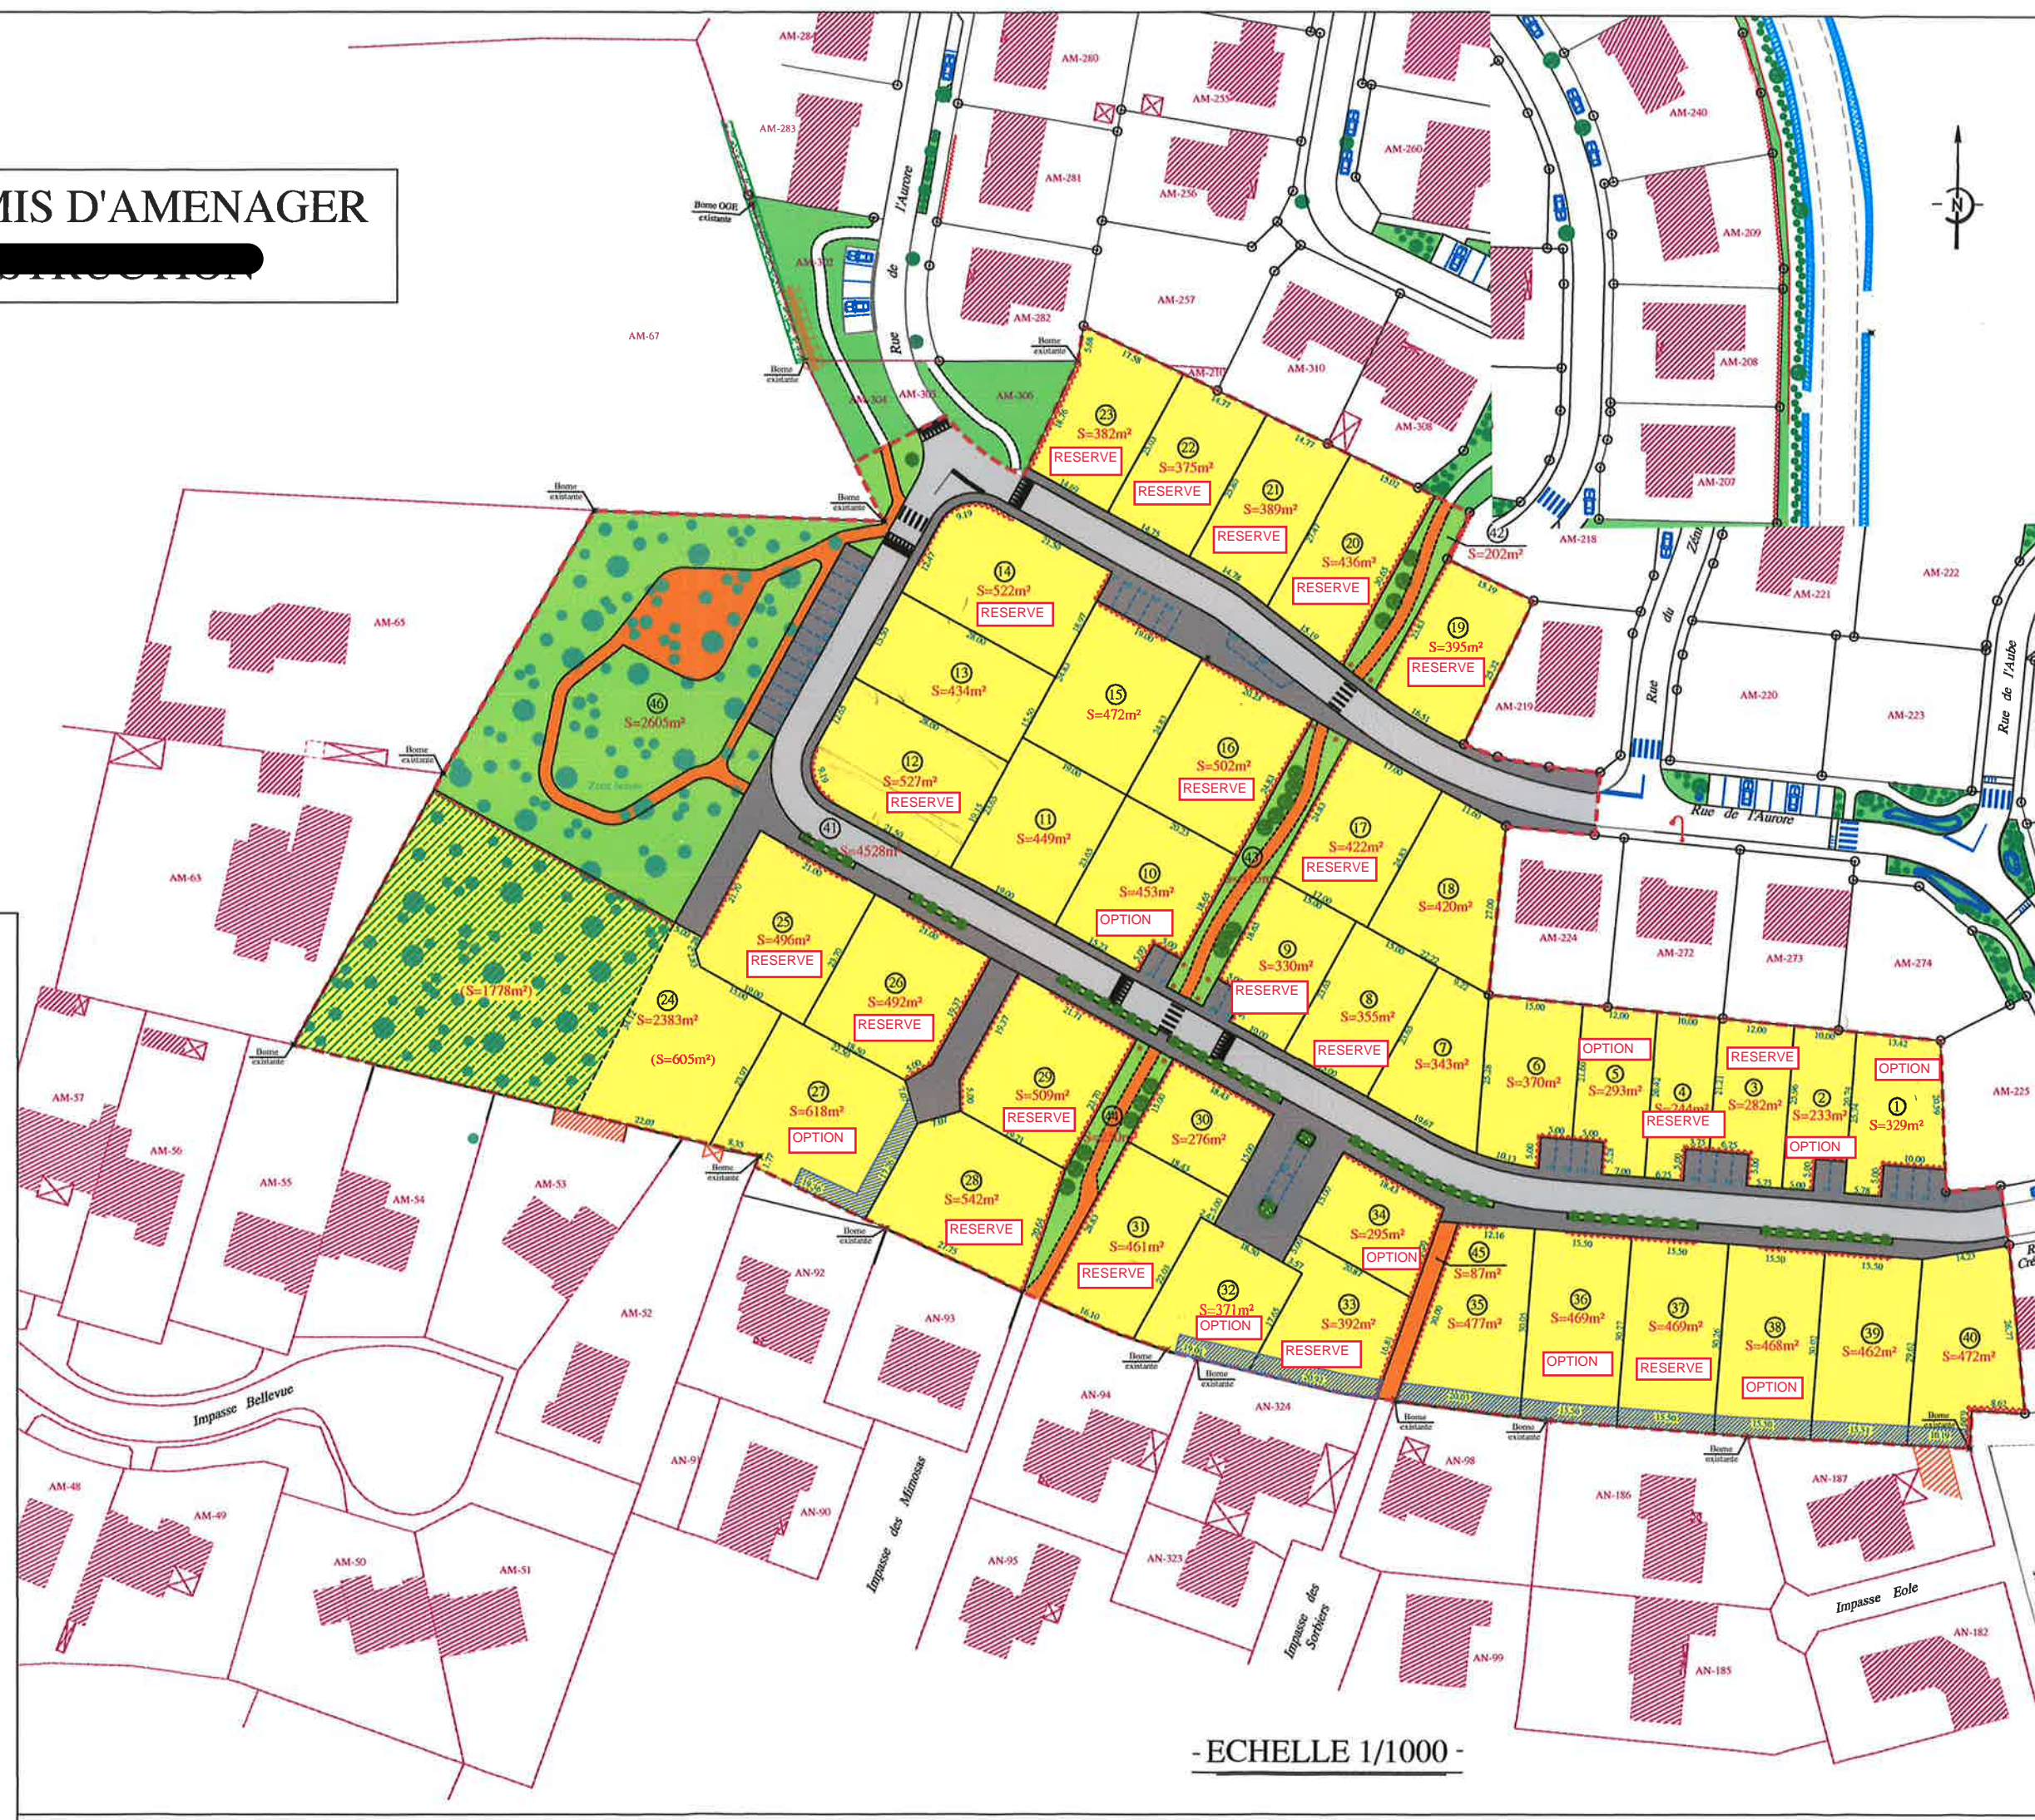

- ECHELLE 1/1000 -